


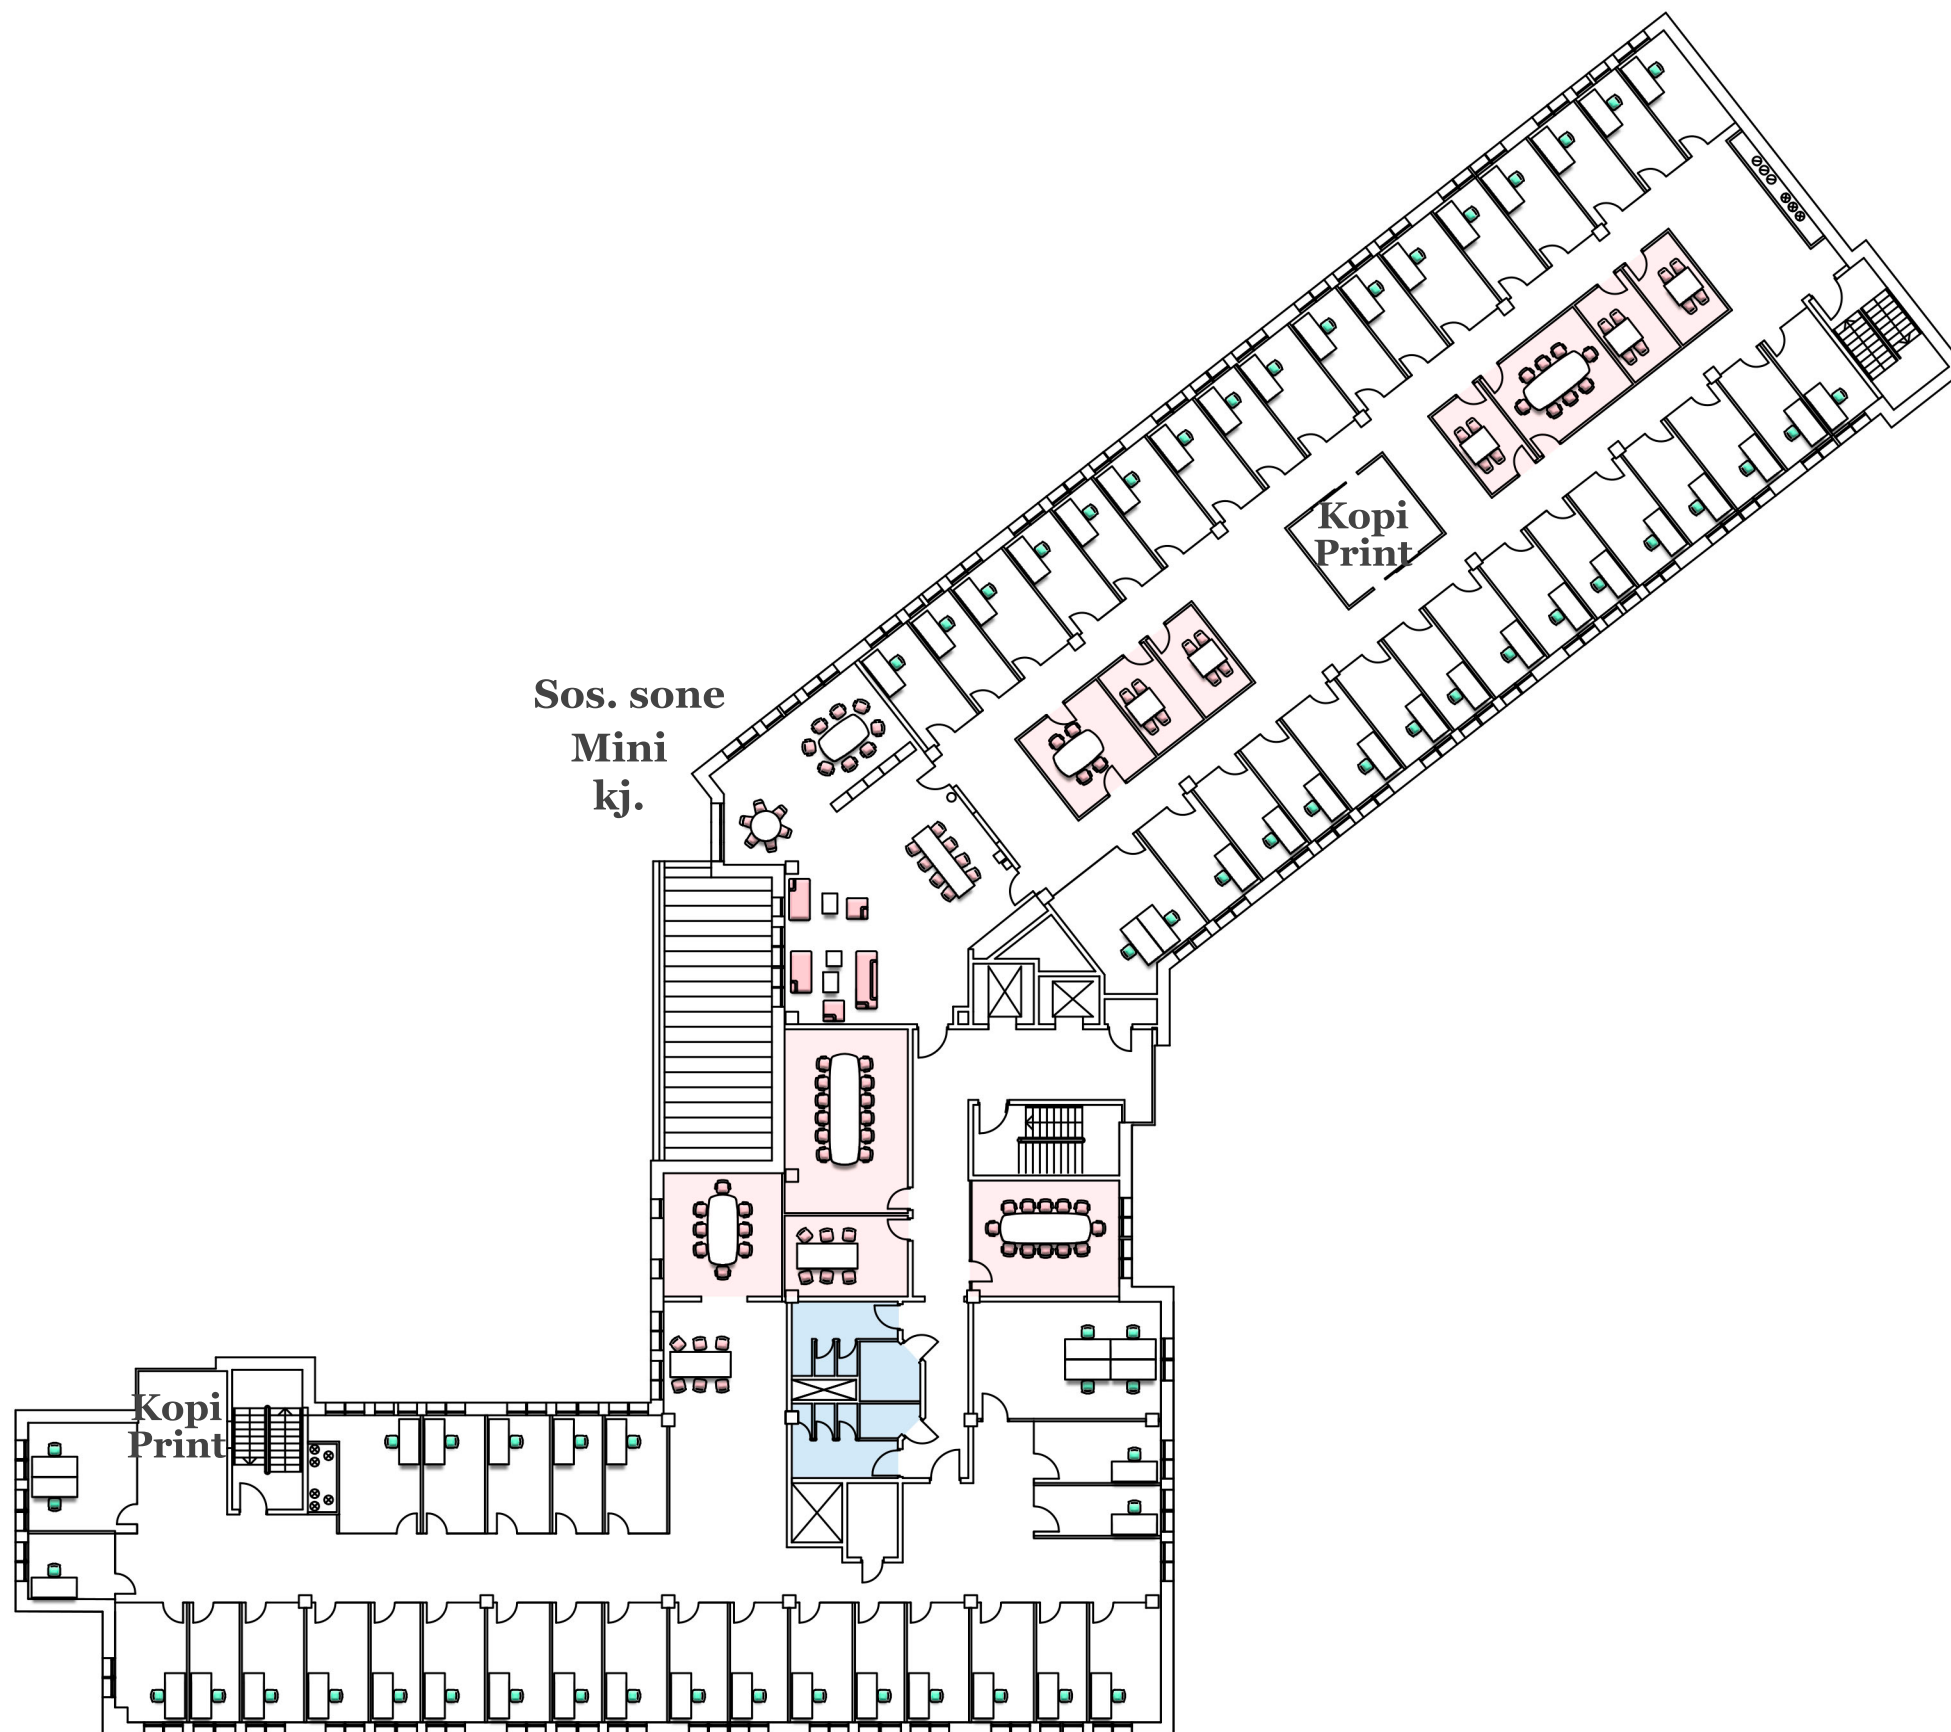

4. etasje

Kontor 55
Team kontor 8

Møterom 4 6
Møterom 6 1
Møterom 8 2
Møterom 8 2
møterom 12 2

kopi/print 2
Sosial sone 1
Mini kjøkken 1

5. etasje

Kontor 32
Team kontor 1

Møterom 4 5
Møterom 8 1
møterom 12 2
møterom 18 1

kopi/print 1
Sosial sone 1
mini kjøkken 1

Drammensveien 144

04. Etasje
Møbleringsforslag

14.10.2019

1:300 - A3

ALP